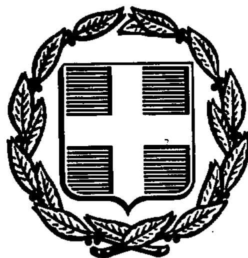


ΕΦΗΜΕΡΙΣ ΤΗΣ ΚΥΒΕΡΝΗΣΕΩΣ
ΤΗΣ ΕΛΛΗΝΙΚΗΣ ΔΗΜΟΚΡΑΤΙΑΣ

ΑΘΗΝΑ 16 ΙΑΝΟΥΑΡΙΟΥ 1992	ΤΕΥΧΟΣ ΤΕΤΑΡΤΟ	ΑΡΙΘΜΟΣ ΦΥΛΛΟΥ 24

ΠΕΡΙΕΧΟΜΕΝΑ

ΠΟΛΕΟΔΟΜΙΑ

ΔΙΑΤΑΓΜΑΤΑ

ΠΟΛΕΟΔΟΜΙΑ

ΔΙΑΤΑΓΜΑΤΑ

(1)

Έγκριση μεταφοράς συντελεστή δόμησης διατηρητέου ακινήτου που βρίσκεται εντός του ρυμοτομικού σχεδίου Αθηνών.

Ο ΠΡΟΕΔΡΟΣ
ΤΗΣ ΕΛΛΗΝΙΚΗΣ ΔΗΜΟΚΡΑΤΙΑΣ

Έχοντας υπόψη:

1. Τις διατάξεις του άρθρου 2 του Ν. 880/1979 «περί καθορισμού ανωτάτου ορίου συντελεστού δομήσεως κ.λπ.» (Α' 58).

2. Τις διατάξεις του Π.Δ/τος 470/1979 περί μετασχηματισμού των συντελεστών δομήσεων εις εμβαδά κατά την εφαρμογή του Ν. 880/1979 (Α' 138), όπως τροποποιήθηκε με το από 19.6.1987 Π.Δ/γμα (Δ' 592).

3. Τις διατάξεις του Π.Δ/τος 510/1979 «περί ρυθμίσεως θεμάτων μεταφοράς συντελεστού δομήσεως κατά τον Ν. 880/1979» (Α' 154), όπως τροποποιήθηκε με το υπ' αριθ. 367/1987 Π.Δ/γμα (Α' 163).

4. Τις διατάξεις των άρθρων 2, 3 και 7 του Ν. 1032/1980 «περί συστάσεως Υπουργείου Χωροταξίας, Οικισμού και Περιβάλλοντος» (Α' 57).

5. Τις διατάξεις της παρ. 1 (εδ. ιδ) του άρθρου 23 του Ν. 1558/1965 «Κυβέρνηση και Κυβερνητικά Όργανα) (Α' 137).

6. Την 10924/15.3.1991 πράξη συναίνεσης ενώπιον της συμβολαιογράφου Αθηνών Φωτεινής Φλώρας, του Χρήστου Παπαπολύχου ενεργούντος ως εκπροσώπου της «Ένωσης Διαφημιστικών Εταιρειών Ελλάδας» αποκλειστικής κυρίας του παρακάτω περιγραφόμενου ακινήτου.

7. Την 69/1991 γνωμοδότηση του Κεντρικού Συμβουλίου Χωροταξίας, Οικισμού και Περιβάλλοντος.

8. Την 28266/1.4.1991 απόφαση του Υπουργού Περιβάλλοντος, Χωροταξίας και Δημοσίων Έργων για πρόεγκριση της σχετικής τεχνικής μελέτης.

9. Την κατόπιν αυτοψίας της υπαλλήλου Ελπίδας Μακρή, επιβεβαίωση των εμπλεχομένων στον υπολογισμό του μεταφερομένου συντελεστή δόμησης στοιχείων του ακινήτου, που βρίσκεται εντός του ρυμοτομικού σχεδίου Αθηνών και ειδικότερα επί της οδού Υπερείδου αριθ. 7, περιοχής «Πλάκα», με πρόταση του Υπουργού Περιβάλλοντος, Χωροταξίας και Δημοσίων Έργων, αποφασίζουμε:

Άρθρο 1

1. Εγκρίνεται η μεταφορά συντελεστή δόμησης του ακινήτου (βαρυνομένου), που βρίσκεται εντός του ρυμοτομικού σχεδίου Αθηνών και ειδικότερα επί της οδού Υπερείδου αριθ. 7, περιοχή «Πλάκα», έχει χαρακτηρισθεί ως διατηρητέο με το από 24.10.1980 Π.Δ/γμα (Δ' 617), του οποίου την αποκλειστική κυριότητα έχει η παραπάνω συναινούσα στη μεταφορά του συντελεστή δόμησης Ένωση Διαφημιστικών Εταιρειών Ελλάδας, όπως του βαρυνόμενο ακίνητο φαίνεται με μαύρη διαγράμμιση στο σχετικό πρωτότυπο διάγραμμα σε κλίμακα 1:500 που θεωρήθηκε από τον Προϊστάμενο της Διεύθυνσης Τοπογραφικών Εφαρμογών με την 90307/1991 πράξη του και που αντίτυπό του σε φωτοσμίκρυνση δημοσιεύεται με το παρόν διάταγμα.

2. Τα ειδικότερα στοιχεία του βαρυνόμενου ακινήτου και της μεταφοράς του συντελεστή δόμησης είναι τα εξής:

α. Εμβαδόν ακινήτου: 203,90 τ.μ.

β. Ποσοστό κάλυψης: 70%

γ. Συντελεστής δόμησης της περιοχής βάσει του οποίου πραγματοποιείται η μεταφορά: 2,4.

δ. Δομήσιμη επιφάνεια που αντιστοιχεί σ' αυτό: 203,90 τ.μ. × 2,4=489,36 τ.μ.

ε. Δομημένη επιφάνεια: 320,23 τ.μ. (εκ των οποίων 151,50 τ.μ. στο ισόγειο και 168,73 τ.μ. στους ορόφους).

στ. Μεταφερόμενη δομήσιμη επιφάνεια: 489,36 τ.μ. - 320,23 τ.μ.=169,13 τ.μ. από ορόφους.

Άρθρο 2

Εγκρίνεται η χορήγηση τίτλου μεταφοράς συντελεστή δόμησης στο όνομα της Ένωσης Διαφημιστικών Εταιρειών Ελλάδας για εμβαδόν 169,13 τ.μ. από ορόφους.

Άρθρο 3

Η ισχύς του παρόντος διατάγματος αρχίζει από τη δημοσίευσή του στην Εφημερίδα της Κυβερνήσεως.

Στον Υπουργό Περιβάλλοντος, Χωροταξίας και Δημοσίων Έργων αναθέτουμε τη δημοσίευση και εκτέλεση του παρόντος διατάγματος.


Μαρμαράς Χαλκιδικής, 23 Δεκεμβρίου 1991

Ο ΠΡΟΕΔΡΟΣ ΤΗΣ ΔΗΜΟΚΡΑΤΙΑΣ
ΚΩΝΣΤΑΝΤΙΝΟΣ Γ. ΚΑΡΑΜΑΝΛΗΣ

Ο ΥΠΟΥΡΓΟΣ
ΠΕΡΙΒΑΛΛΟΝΤΟΣ ΧΩΡΟΤΑΞΙΑΣ ΚΑΙ ΔΗΜ. ΕΡΓΩΝ
ΑΧΙΛΛΕΑΣ ΚΑΡΑΜΑΝΛΗΣ

ΥΠΟΥΡΓΕΙΟ
ΠΕΡΙΒΑΛΛΟΝΤΟΣ ΧΩΡΟΤΑΞΙΑΣ & ΔΗΜΟΣΙΩΝ ΕΡΓΩΝ

ΟΡΟΙ ΔΟΜΗΣΗΣ
ΤΟΜΕΑΣ Ε
ΟΡΟΦΟΙ 5 ΕΚ ΤΩΝ ΟΠΟΙΩΝ
2 ΟΡΟΦΟΙ ΣΤΗΝ ΠΡΟΣΟΨΗ -7 μ. ΥΨΟΣ
ΑΝΕΞΑΡΤΗΤΕΣ ΠΛΑΤΟΥΣ ΟΔΟΥ, ΚΑΙ ΚΑΘΕ
ΕΠΙΠΛΕΟΝ ΟΡΟΦΟΣ 2,50 μ ΕΣΩΤΕΡΟΝ ΤΟΥ
ΥΠΟΚΕΙΜΕΝΟΥ ΟΡΟΦΟΥ
Η ΜΕΓΙΣΤΟ 16,50 μ
ΚΑΛΥΨΗ 70%
Δ/ΓΜΑ 29.4.1987
ΦΕΚ 468Δ/25.5.87
Σ. ΔΟΜΗΣΗΣ 2,4

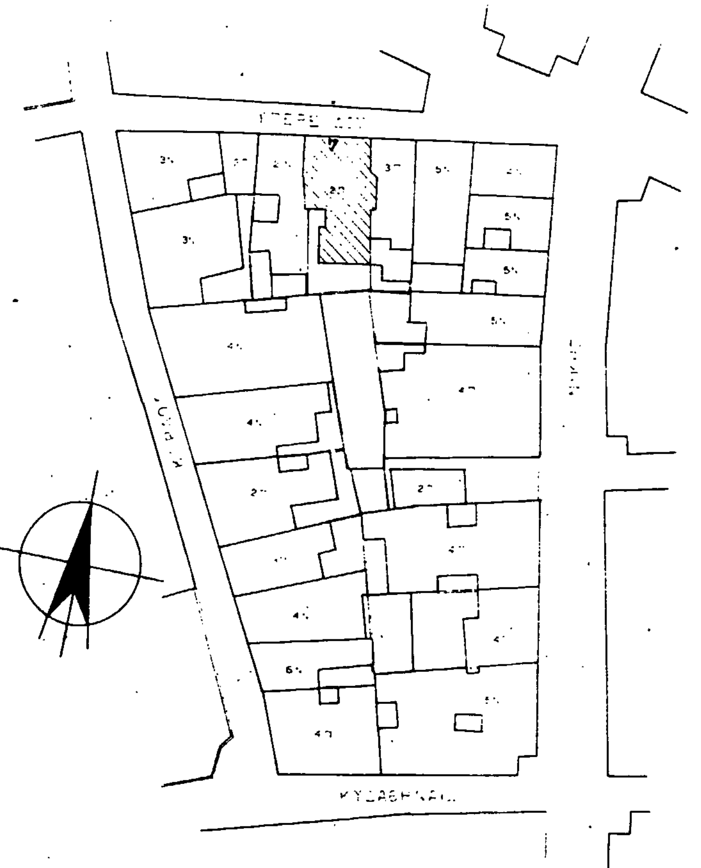

ΕΡΓΟΔΟΤΗΣ: ΕΝΩΣΙΣ ΔΙΑΦΗΜΙΣΤΙΚΩΝ ΕΤΑΙΡΕΙΩΝ ΕΛΛΑΔΟΣ

ΕΡΓΟ: ΕΚΔΟΣΗ ΤΙΤΛΟΥ ΜΕΤΑΦΟΡΑΣ Σ.Δ.

ΘΕΣΗ: ΠΛΑΚΑ * ΥΠΕΡΕΙΔΟΥ 7

24581/1556/90

ΜΕΛΕΤΗΤΗΣ: Γ. ΑΥΓΕΡΙΚΟΣ

ΘΕΜΑ ΣΧΕΔΙΟΥ: 29.1.91 ΑΡ. ΣΧΕΔΙΟΥ
ΤΟΠΟΓΡΑΦΙΚΟ

Τ1

ΚΛΙΜΑΚΑ 1:500

ΘΕΩΡΗΣΗ ΟΡΩΝ ΔΟΜΗΣΗΣ

ΧΡΟΝΟΣ ΜΕΛΕΤΗΣ: ΟΚΤΩΒΡΙΟΣ 1990

ΥΠΟΓΡΑΦΗ ΣΦΡΑΓΙΔΑ

ΓΕΩΡΓΙΟΣ ΛΟΥΚΑ ΑΥΓΕΡΙΚΟΣ
ΔΙΠΛΩΜ. ΑΓΡ. ΤΟΠ/ΦΟΣ ΜΗΧΑΝΙΚΟΣ
ΕΘΝΙΚΟΥ ΜΕΤΣΟΒΙΟΥ ΠΟΛΥΤΕΧΝΕΙΟΥ
ΜΕΛΟΣ Τ.Ε.Ε. ΑΡΙΘΜΟΣ ΜΗΤΡΩΟΥ 7913

ΥΠΟΥΡΓΕΙΟ
ΠΕΡΙΒΑΛΛΟΝΤΟΣ ΧΩΡΟΤΑΞΙΑΣ & ΔΗΜ. ΕΡΓΩΝ
Γ-90302/91
"Έγκριση μεταφοράς συντελεστή δόμησης διατηρητέου ακινήτου που βρίσκεται εκτός του ρυμοτομικού σχεδίου Αθηνών"
ΑΘΗΝΑ 27 Σεπτεμβρίου 1991
Ο ΔΙΕΥΘΥΝΤΗΣ
ΓΕΡ. ΑΠΟΣΤΟΛΑΤΟΣ

(2)

Έγκριση μεταφοράς συντελεστή δόμησης ρυμοτομημένου ακινήτου που βρίσκεται εντός του ρυμοτομικού σχεδίου της κοινότητας Πανοράματος (Ν. Θεσ/νίκης).

Ο ΠΡΟΕΔΡΟΣ ΤΗΣ ΕΛΛΗΝΙΚΗΣ ΔΗΜΟΚΡΑΤΙΑΣ

Έχοντας υπόψη:

1. Τις διατάξεις του άρθρου 2 του Ν. 880/1979 «περί καθορισμού ανωτάτου ορίου συντελεστού δομήσεως κ.λπ.» (Α' 58).
2. Τις διατάξεις του Π.Δ/τος 470/1979 περί μετασχηματισμού των συντελεστών δομήσεων εις εμβαδά κατά την εφαρμογή του Ν. 880/1979 (Α' 138), όπως τροποποιήθηκε με το από 19.6.1987 Π.Δ/γμα (Δ' 592).
3. Τις διατάξεις του Π.Δ/τος 510/1979 «περί ρυθμίσεως θεμάτων μεταφοράς συντελεστού δομήσεως κατά τον Ν. 880/1979» (Α' 154), όπως τροποποιήθηκε με το υπ' αριθ. 367/1987 Π.Δ/γμα (Α' 163).
4. Τις διατάξεις των άρθρων 2, 3 και 7 του Ν. 1032/1980 «περί συστάσεως Υπουργείου Χωροταξίας, Οικισμού και Περιβάλλοντος» (Α' 57).
5. Τις διατάξεις της παρ. 1 (εδ. ιδ) του άρθρου 23 του Ν. 1558/1985 «Κυβέρνηση και Κυβερνητικά Όργανα) (Α' 137).
6. Την 8945/6.2.1991 πράξη συναίνεσης ενώπιον της συμβολαιογράφου Θεσ/νίκης Δανάης Δημητριάδου - Καυχοπούλου, των Παναγιώτη Τσομπανίδη και Χρήστου Πουλιτσίδη.
7. Την 49/28.1.1991 γνωμοδότηση του Κεντρικού Συμβουλίου Χωροταξίας, Οικισμού και Περιβάλλοντος.
8. Την 27503/5.3.1991 απόφαση του Υπουργού Περιβάλλοντος, Χωροταξίας και Δημοσίων Έργων για πρόεγκριση της σχετικής τεχνικής μελέτης με πρόταση του Υπουργού Περιβάλλοντος, Χωροταξίας και Δημ. Έργων, αποφασίζουμε:

Άρθρο 1

1. Εγκρίνεται η μεταφορά συντελεστή δόμησης του ρυμοτομουμένου με την 117054/15.12.1969 (Δ' 9/1970) απόφαση του Νομάρχη Θεσ/νίκης, ακινήτου (βαρυνομένου), που βρίσκεται εντός του ρυμοτομικού σχεδίου της κοινότητας Πανοράματος (Ν. Θεσ/νίκης) επί Ανωνύμου οδού (Ο.Τ. 100) και του οποίου αποκλειστικοί κύριοι είναι ο Χρήστος Πουλιτσίδης και Παναγιώτης Τομπανίδης, όπως το βαρυνόμενο φαίνεται με στοιχεία 41, 36ερ, 37 162, 58, 10ερ, 4ερ, 41 στο σχετικό πρωτότυπο διάγραμμα σε κλίμακα 1:200 που θεωρήθηκε από τον Προϊστάμενο της Διεύθυνσης Τοπογραφικών Εφαρμογών με την 90277/1991 πράξη του και που αντίτυπό του σε φωτοσμίκρυνση δημοσιεύεται με το παρόν διάταγμα.

2. Τα ειδικότερα στοιχεία του βαρυνομένου ακινήτου είναι τα εξής:

α. Εμβαδόν ακινήτου: 295,30 τ.μ.

β. Συντελεστής δόμησης: 0,4.

γ. Ποσοστό κάλυψης: 40%

δ. Δομήσιμες επιφάνειες που αντιστοιχούν σ' αυτό: 295,30 τ.μ. × 0,4=118,12 τ.μ.

ε. Μεταφερόμενες δομήσιμες επιφάνειες: 118,12 τ.μ. από ισόγειο.

Άρθρο 2

Εγκρίνεται η χορήγηση τίτλου μεταφοράς συντελεστή δόμησης στο όνομα Χρήστου Πουλιτσίδη και Παναγιώτη Τομπανίδη για 118,12 τ.μ. από ισόγειο.

Άρθρο 3

Η ισχύς του παρόντος διατάγματος αρχίζει από τη δημοσίευσή του στην Εφημερίδα της Κυβερνήσεως.

Στον Υπουργό Περιβάλλοντος, Χωροταξίας και Δημοσίων Έργων αναθέτουμε τη δημοσίευση και εκτέλεση του παρόντος διατάγματος.

Μαρμαράς Χαλκιδικής, 23 Δεκεμβρίου 1991


Ο ΠΡΟΕΔΡΟΣ ΤΗΣ ΔΗΜΟΚΡΑΤΙΑΣ

ΚΩΝΣΤΑΝΤΙΝΟΣ Γ. ΚΑΡΑΜΑΝΛΗΣ

Ο ΥΠΟΥΡΓΟΣ

ΠΕΡΙΒΑΛΛΟΝΤΟΣ ΧΩΡΟΤΑΞΙΑΣ ΚΑΙ ΔΗΜ. ΕΡΓΩΝ

ΑΧΙΛΛΕΑΣ ΚΑΡΑΜΑΝΛΗΣ

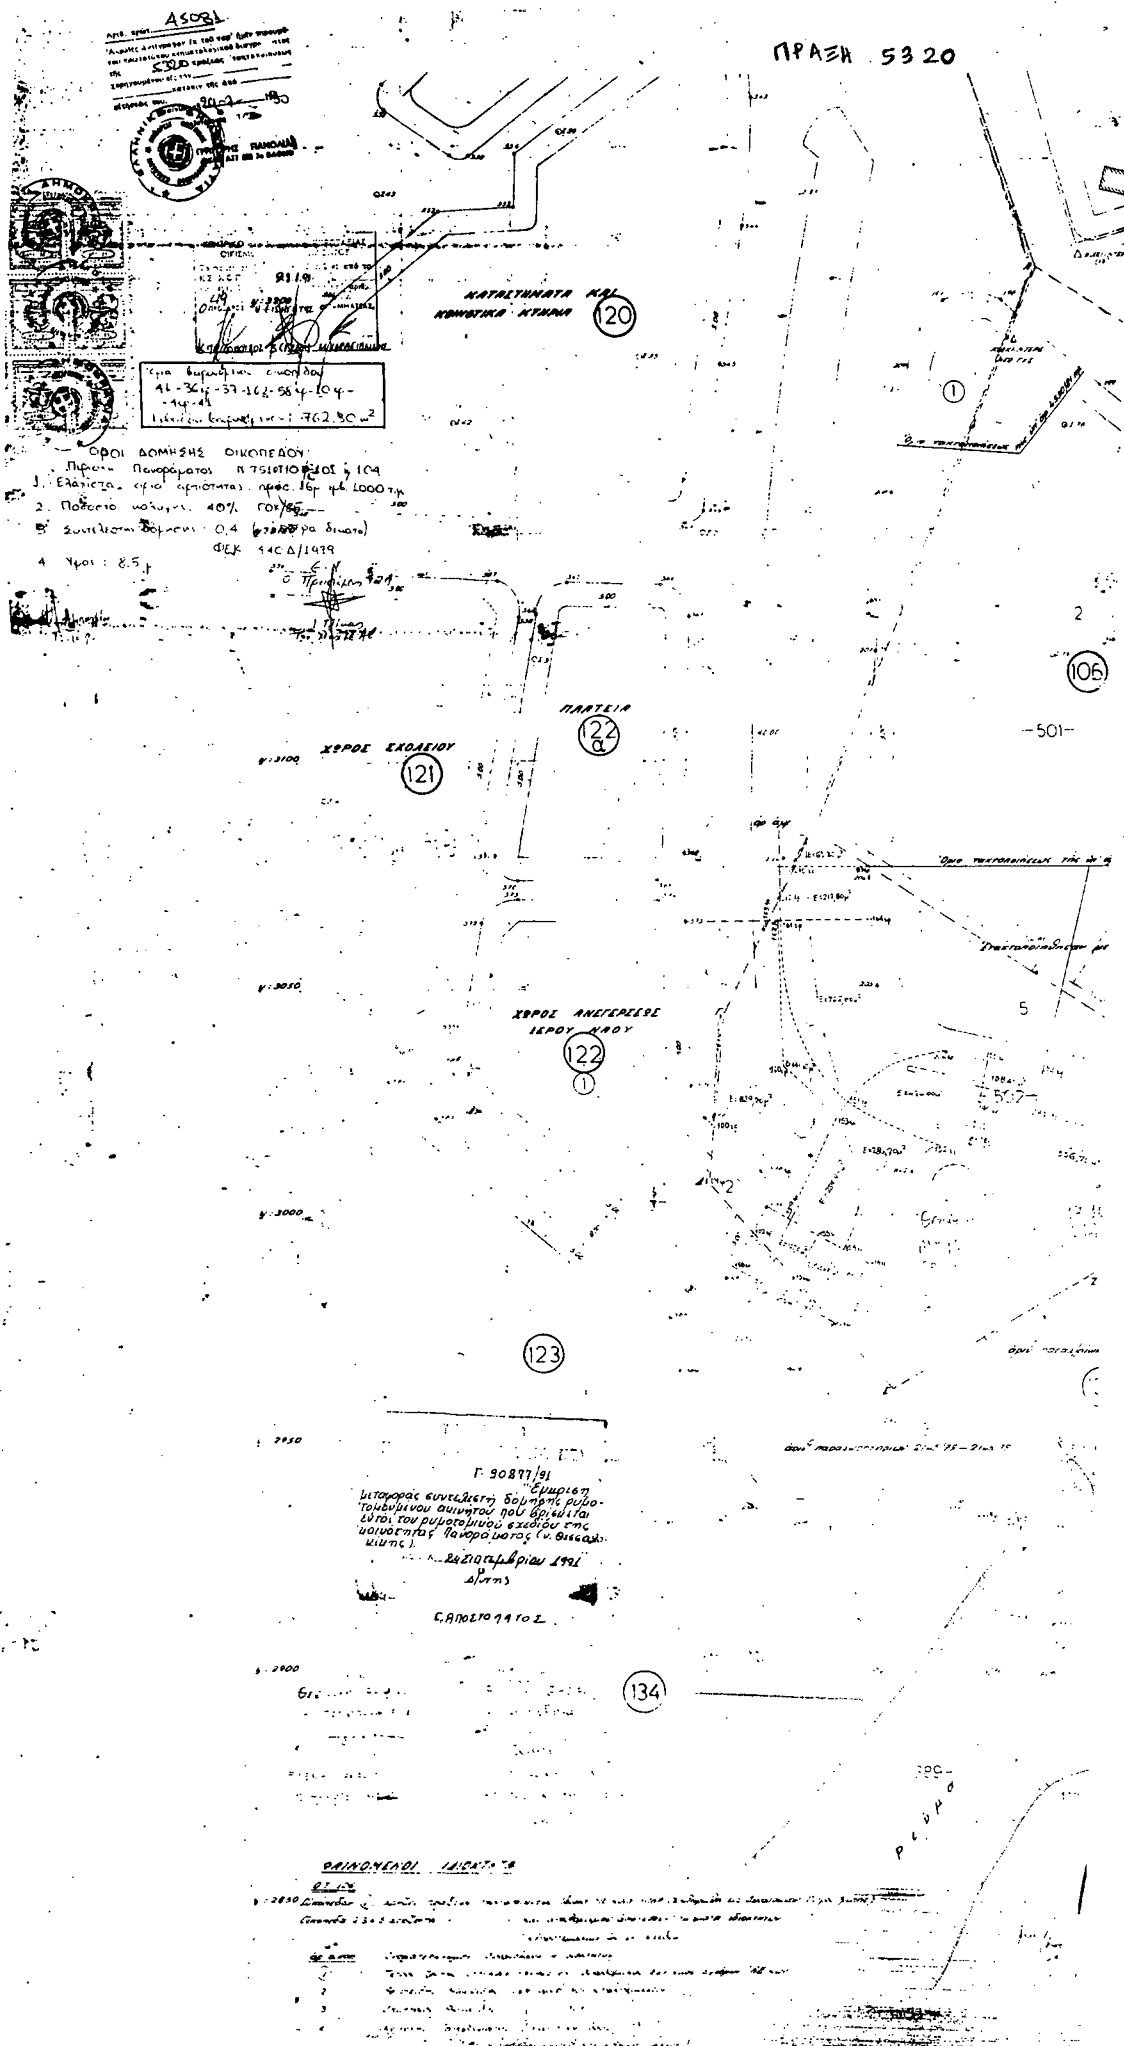
ΠΡΑΞΗ 5320
ΚΑΤΑΣΤΗΜΑΤΑ ΚΑΙ ΚΟΙΝΩΤΙΚΑ ΚΤΙΡΙΑ
120
ΠΛΑΤΕΙΑ
122α
ΧΩΡΟΣ ΣΧΟΛΕΙΟΥ
121
106
501
ΧΩΡΟΣ ΑΝΕΓΕΡΣΕΩΣ ΙΕΡΟΥ ΝΑΟΥ
122
123
134
Γ. 90877/91
ΦΑΙΝΟΜΕΝΟΙ ΙΔΙΟΚΤΗΤΑΙ

ΥΠΟΥΡΓ[illegible]

-0 39 1 2

ΤΟΠΟΓΡΑΦΙΚΟΝ ΔΙΑΓΡΑΜΜΑ

ΣΥΝΟΙΚΙΣΜΟΥ ΟΙΚΟΣ ΣΥΝ/ΣΜΟΥ

ΣΦΑΓΡΗΝ ΑΞΙΩΜΑΤΙΚΩΝ

ΠΑΝΟΡΑΜΑ

1:500

ΥΠΟΜΝΗΜΑ

1 Ρυμοτομικαί γραμμαί βάσει ὑφισταμένων ὁροσήμων ἐφαρμογῆς ρυμοτομίας τῆς ΤΥΥΓ

2 Οἰκοδομικαί γραμμαί ἐσώτερον κατά 5,00 μ. τῶν ρυμοτομ[illegible]

3 Πλάτη ὁδῶν ὡς ἐφαρμόσθησαν ἐπί τόπου ὑπό τῆς Τοπογραφικῆς Ὑπηρεσίας Ὑπουργείου Γεωργίας

4 Τά ὀνόματα [illegible]

5 Ἡ ὑπό στοιχεῖα Α, Β, Γ, Δ, Ε, Ζ, Η, Θ [illegible] ἰδιοκτησία τοῦ ΥΠΟΥΡΓΕΙΟΥ ΚΟΙΝΩΝΙΚ. ΠΡΟΝΟΙΑΣ δυνάμει ἀποφάσεων τοῦ Ὑπουργείου Γεωργίας

6 Μέ συνεχῆ γραμμήν ἐμφανίζονται τά ὅρια [illegible] τῆς ὑπ' ἀριθ. 4530/81 πράξεως [illegible]

99Ν75

① -503- 3 105 100 75

①α -504- 2

4530/81 πράξεως

-505- 5 1 5α 136 104 629 5β 6 5 630

(3)

Έγκριση πραγματοποίησης μεταφοράς συντελεστή δόμησης ακινήτου που βρίσκεται εντός του ρυμοτομικού σχεδίου Δήμου Χανίων (Ν. Χανίων).

Ο ΠΡΟΕΔΡΟΣ ΤΗΣ ΕΛΛΗΝΙΚΗΣ ΔΗΜΟΚΡΑΤΙΑΣ

Έχοντας υπόψη:

1. Τις διατάξεις του άρθρου 2 του Ν. 880/1979 «περί καθορισμού ανωτάτου ορίου συντελεστού δομήσεως κ.λπ.» (Α' 58).

2. Τις διατάξεις του Π.Δ/τος 470/1979 περί μετασχηματισμού των συντελεστών δομήσεων εις εμβαδά κατά την εφαρμογή του Ν. 880/1979 (Α' 138), όπως τροποποιήθηκε με το από 19.6.1987 Π.Δ/γμα (Δ' 592).

3. Τις διατάξεις του Π.Δ/τος 510/1979 «περί ρυθμίσεως θεμάτων μεταφοράς συντελεστού δομήσεως κατά τον Ν. 880/1979» (Α' 154), όπως τροποποιήθηκε με το υπ' αριθ. 367/1987 Π.Δ/γμα (Α' 163).

4. Τις διατάξεις των άρθρων 2, 3 και 7 του Ν. 1032/1980 «περί συστάσεως Υπουργείου Χωροταξίας, Οικισμού και Περιβάλλοντος» (Α' 57).

5. Τις διατάξεις της παρ. 1 (εδ. ιδ) του άρθρου 23 του Ν. 1558/1965 «Κυβέρνηση και Κυβερνητικά Όργανα) (Α' 137).

6. Την 80361/21.11.1990 αίτηση του Ιωάννη Βολακάκη και Ευγενείας Βολακάκη.

7. Την 180/27.3.1991 γνωμοδότηση του Κεντρικού Συμβουλίου Χωροταξίας, Οικισμού και Περιβάλλοντος.

8. Την 29651/9.5.1991 απόφαση του Υπουργού Περιβάλλοντος, Χωροταξίας και Δημοσίων Έργων για πρόεγκριση της σχετικής τεχνικής μελέτης με πρόταση του Υπουργού Περιβάλλοντος, Χωροταξίας και Δημ. Έργων, αποφασίζουμε:

Άρθρο 1

1. Εγκρίνεται η πραγματοποίηση μέρους της μεταφοράς συντελεστή δόμησης που εγκρίθηκε με το από 11.12.1989 Π.Δ/γμα (Δ' 752) από βαρυνόμενο ακίνητο που βρίσκεται εντός του ρυμοτομικού σχεδίου Δήμου Καμένων Βούρλων (Ν. Φθιώτιδας) και για το οποίο έχει εκδοθεί ο 1687/1990 σχετικός τίτλος διακαιώματος μεταφοράς συντελεστή δόμησης στο όνομα Ιωάννη Βολακάκη και Ευγενίας Βολακάκη σε άλλο ακίνητο (ωφελούμενο) που βρίσκεται εντός του ρυμοτομικού σχεδίου Δήμου Χανίων (Ν. Χανίων) και επί της οδού Δημητρακάκη αρ. 41, φερόμενο ως ιδιοκτησία Ιωάννη Βολακάκη και Ευγενίας Βολακάκη, όπως το ωφελούμενο ακίνητο φαίνεται με στοιχεία Α Β Γ Δ Ε Ζ Η Θ Α στο σχετικό πρωτότυπο διάγραμμα σε κλίμακα 1:100 που θεωρήθηκε από τον Προϊστάμενο της Διεύθυνσης Τοπογραφικών Εφαρμογών με την 89945/1991 πράξη του και που αντίτυπό του σε φωτοσμίκρυνση δημοσιεύεται με το παρόν διάταγμα.

2. Τα ειδικότερα στοιχεία πραγματοποίησης της μεταφοράς συντελεστή δόμησης είναι τα εξής:

Συνολική δομήσιμη επιφάνεια η οποία δύναται να δομηθεί στο ωφελούμενο ακίνητο επιπλέον της επιτρεπόμενης βάσει των ισχυόντων στην περιοχή όρων δόμησης 172,13 τ.μ. που αντιστοιχεί σε 256,93 τ.μ. του βαρυνομένου ακινήτου.

3. Τα ειδικότερα στοιχεία του ωφελουμένου ακινήτου μετά την μεταφορά συντελεστή δόμησης είναι τα εξής:

α. Εμβαδόν οικοπέδου: 449,13 τ.μ.

β. Ποσοστό κάλυψης: 70%

γ. Συντελεστής δόμησης: 2,39.

δ. Μέγιστο επιτρεπόμενο ύψος του ανεγερθησομένου κτιρίου: δέκα έξι μέτρα και είκοσι πέντε εκατοστά του μέτρου (16,25μ).

ε. Το κτίριο πρέπει να ανεγερθεί εντός του ωφελουμένου ακινήτου του σύμφωνα με το διάγραμμα κάλυψης σε κλίμακα 1:100 που θεωρήθηκε από τον Προϊστάμενο της Διεύθυνσης Τοπογραφικών Εφαρμογών με την 89945/1991 πράξη του και που αντίτυπό του σε φωτοσμίκρυνση δημοσιεύεται με το παρόν διάταγμα.

Άρθρο 2

Εγκρίνεται η χορήγηση νέου τίτλου μεταφοράς συντελεστή δόμησης σε αντικατάσταση του 1687/1990 τίτλου στο όνομα Ιωάννη Βολακάκη και Ευγενίας Βολακάκη για το υπολειπόμενο και μη χρησιμοποιηθέν εμβαδόν 12,07 τ.μ. από ισόγειο.

Άρθρο 3

Η ισχύς του παρόντος διατάγματος αρχίζει από τη δημοσίευσή του στην Εφημερίδα της Κυβερνήσεως.

Στον Υπουργό Περιβάλλοντος, Χωροταξίας και Δημοσίων Έργων αναθέτουμε τη δημοσίευση και εκτέλεση του παρόντος διατάγματος.

Μαρμαράς Χαλκιδικής, 23 Δεκεμβρίου 1991


Ο ΠΡΟΕΔΡΟΣ ΤΗΣ ΔΗΜΟΚΡΑΤΙΑΣ

ΚΩΝΣΤΑΝΤΙΝΟΣ Γ. ΚΑΡΑΜΑΝΛΗΣ

Ο ΥΠΟΥΡΓΟΣ

ΠΕΡΙΒΑΛΛΟΝΤΟΣ ΧΩΡΟΤΑΞΙΑΣ ΚΑΙ ΔΗΜ. ΕΡΓΩΝ

ΑΧΙΛΛΕΑΣ ΚΑΡΑΜΑΝΛΗΣ

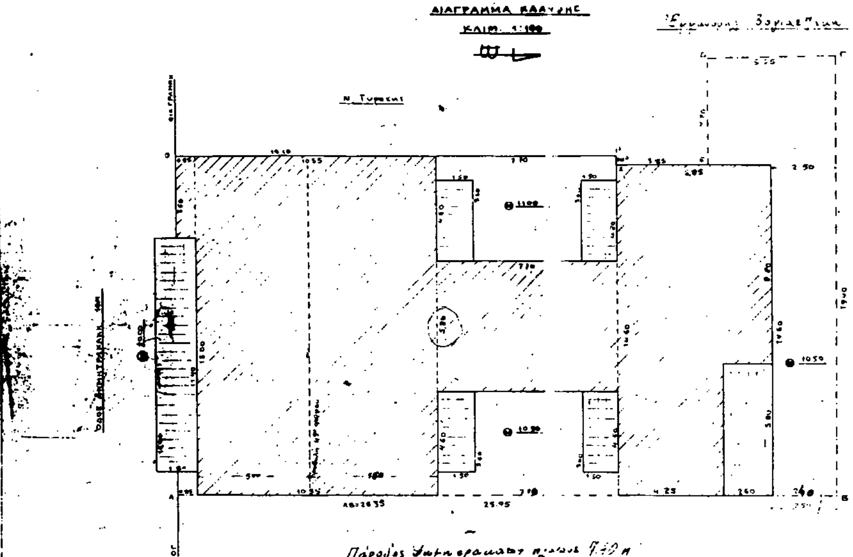

ΣΧΗΜΑΤΙΚΗ ΤΟΜΗ

ΕΡΓΟΔΟΤΗΣ	ΙΩΑΝΝΗΣ Δ. ΒΟΛΑΚΑΚΗΣ ΕΥΓΕΝΙΑ ΣΥΖ. ΙΩΑΝ. ΒΟΛΑΚΑΚΗ
ΕΡΓΟ	ΤΡΟΠΟΠΟΙΗΣΗ 4ΟΥ ΟΡΟΦΟΥ ΟΙΚΟΔΟΜΗΣ ΜΕ ΜΕΤΑΦΟΡΑ Σ.Δ.
ΘΕΣΗ ΕΡΓΟΥ	ΟΔΟΣ ΔΗΜΗΤΡΑΚΑΚΗ ΧΑΝΙΑ Ο.Τ. 291
Α/Α ΣΧΕΔΙΟΥ 3	ΘΕΜΑ: ΔΙΑΓΡΑΜΜΑ ΚΑΛΥΨΗΣ
	ΚΛΙΜΑΚΑ: 1:100
ΧΡΟΝΙΑ ΟΚΤΩΒΡΙΟΣ 1990	ΤΕΧΝΙΚΟ ΓΡΑΦΕΙΟ
	Ο ΜΗΧΑΝΙΚΟΣ ΑΝΤΩΝΗΣ ΔΑΓΑΡΑΚΗΣ

Γ. 89945/91 Σημείωση: Παραμετροποίηση μεταφοράς συντελεστή δόμησης σύμφωνα με απόφαση του Γ.Ε.Χ.Α. (Η. Χανίων)

25 Σεπτεμβρίου 1991
Ο Δ/ντής
Γερ. Αποστολάτος

ΕΡΓΟΔΟΤΕΣ: ΙΩΑΝΝΗΣ Δ. ΒΟΛΑΚΑΚΗΣ
ΕΥΓΕΝΙΑ ΣΥΖ. ΙΩΑΝΝΗ ΒΟΛΑΚΑΚΗ

ΕΡΓΟ: ΑΝΕΓΕΡΣΗ ΠΟΛΥΚΑΤΟΙΚΙΑΣ

ΘΕΣΗ ΕΡΓΟΥ: ΟΔΟΣ ΔΗΜΗΤΡΑΚΑΚΗ ΧΑΝΙΑ Ο.Τ. 291

ΑΡ. ΣΧΕΔΙΟΥ	ΘΕΜΑ	ΤΟΠΟΓΡΑΦΙΚΟ ΔΙΑΓΡΑΜΜΑ ΑΠΟΣΠΑΣΜΑ ΣΧΕΔΙΟΥ ΠΟΛΕΩΣ
1	ΚΛΙΜΑΚΕΣ	1:200 1:1000
ΣΕΠΤΕΜΒΡΙΟΣ 1987	ΜΗΧΑΝΙΚΟΣ: ΑΝΤΩΝΗΣ ΔΑΓΑΡΑΚΗΣ	

ΑΠΟΣΠΑΣΜΑ ΣΧΕΔΙΟΥ ΠΟΛΕΩΣ
ΚΛΙΜΑΚΑ 1:1000

ΟΔΟΣ ΔΗΜΗΤΡΑΚΑΚΗ
ΟΔΟΣ Κ. ΜΗΤΣΟΤΑΚΗ
ΟΔΟΣ ΗΡΩΩΝ ΠΟΛΥΤΕΧΝΕΙΟΥ
Ο.Τ. 291
290
289
280
279
299
364

ΤΟΠΟΓΡΑΦΙΚΟ ΔΙΑΓΡΑΜΜΑ
ΚΛΙΜΑΚΑ 1:100

ΟΔΟΣ ΔΗΜΗΤΡΑΚΑΚΗ 10 Μ.
ΟΔΟΣ Κ. ΜΗΤΣΟΤΑΚΗ
ΗΡΩΩΝ ΠΟΛΥΤΕΧΝΕΙΟΥ
ΔΙΟΡΟΦΟ
ΠΟΛΥΚΑΤΟΙΚΙΑ
ΠΟΛΥΚΑΤΟΙΚΙΑ ΣΟΦΙΑΝΟΥ ΠΑΠΑΔΑΚΗ
ΑΡ. ΑΔΕΙΑΣ 825/90
(4 ΟΡΟΦΟΙ + ΠΥΛΩΤΗ)

ΟΡΟΙ ΔΟΜΗΣΗΣ
ΟΙΚΟΠΕΔΟ ΙΩΑΝ. & ΕΥΓ. ΒΟΛΑΚΑΚΗ (ΑΒΓΔΕΖΗΘΑ)

ΘΕΩΡΗΘΗΚΕ
Χανιά 13-8-1990